



# Městský úřad CHOCEŇ

odbor výstavby

Jungmannova 301, 565 15 CHOCEŇ

Váš dopis:

Spis. zn.: Výst/4085/2017/Ta

Naše č.j.: Výst/4085/2017-7

Vyřizuje: Naděžda Täuberová

Tel.: 465 461 939

E-mail: nada.tauberova@chocen-mesto.cz

Datum: 28.06.2018

Počet listů dok.: 10

Počet příloh: 0

Počet listů příloh: 0

Spisový znak: 328.3

Skartační znak/lhůta: A / 5

## ROZHODNUTÍ ÚZEMNÍ ROZHODNUTÍ

### Výroková část:

Městský úřad Choceň, odbor výstavby, jako stavební úřad příslušný podle § 13 odst. 1 písm. d) zákona č. 183/2006 Sb., o územním plánování a stavebním řádu (stavební zákon), ve znění pozdějších předpisů (dále jen "stavební zákon") a místně příslušný dle § 11 odst. 1 písm. b) zákona č. 500/2004 Sb., správní řád, ve znění pozdějších předpisů (dále jen "správní řád") v územním řízení posoudil podle § 84 až 91 stavebního zákona žádost o vydání rozhodnutí o umístění stavby nebo zařízení (dále jen "rozhodnutí o umístění stavby"), kterou dne 13.10.2017 podala

**Obec Nasavrky, IČO 854000, Nasavrky 31, 565 01 Choceň 1**

(dále jen "žadatel"), a na základě tohoto posouzení:

### I. Vydává podle § 79 a 92 stavebního zákona

#### **rozhodnutí o umístění stavby**

##### **Vodovodní a splaškové kanalizační přípojky Nasavrky**

(dále jen "stavba") na pozemku st. parc. č. 1/2 (zastavěná plocha a nádvoří), st. parc. č. 2/2 (zastavěná plocha a nádvoří), st. parc. č. 5 (zastavěná plocha a nádvoří), st. parc. č. 8/2 (zastavěná plocha a nádvoří), st. parc. č. 10 (zastavěná plocha a nádvoří), st. p. 13 (zastavěná plocha a nádvoří), st. parc. č. 14/2 (zastavěná plocha a nádvoří), st. parc. č. 15 (zastavěná plocha a nádvoří), st. parc. č. 17 (zastavěná plocha a nádvoří), st. parc. č. 20 (zastavěná plocha a nádvoří), st. parc. č. 21 (zastavěná plocha a nádvoří), st. parc. č. 22 (zastavěná plocha a nádvoří), st. parc. č. 23 (zastavěná plocha a nádvoří), st. parc. č. 25 (zastavěná plocha a nádvoří), st. parc. č. 26 (zastavěná plocha a nádvoří), st. parc. č. 27 (zastavěná plocha a nádvoří), st. parc. č. 29 (zastavěná plocha a nádvoří), st. parc. č. 37 (zastavěná plocha a nádvoří), st. parc. č. 47 (zastavěná plocha a nádvoří), st. parc. č. 49 (zastavěná plocha a nádvoří), st. parc. č. 50 (zastavěná plocha a nádvoří), st. parc. č. 53 (zastavěná plocha a nádvoří), st. parc. č. 59 (zastavěná plocha a nádvoří), st. parc. č. 73 (zastavěná plocha a nádvoří), st. parc. č. 77 (zastavěná plocha a nádvoří) a pozemcích parc. č. 3/1 (zahrada), parc. č. 3/5 (zahrada), parc. č. 3/6 (zahrada), parc. č. 3/7 (zahrada), parc. č. 9/1 (zahrada), parc. č. 11/2 (zahrada), parc. č. 12/1 (zahrada), parc. č. 13/1 (zahrada), parc. č. 13/2 (zahrada), parc. č. 15/1 (zahrada), parc. č. 16 (zahrada), parc. č. 19/1 (ostatní plocha), parc. č. 19/5 (ostatní plocha), parc. č. 19/8 (ostatní plocha), parc. č. 19/9 (ostatní plocha), parc. č. 24 (zahrada), parc. č. 25 (zahrada), parc. č. 27/1 (zahrada), parc. č. 28 (zahrada), parc. č. 30 (zahrada), parc. č. 31/2 (zahrada), parc. č. 33/1 (zahrada), parc. č. 33/2 (zahrada), parc. č. 34/1 (zahrada), parc. č. 36/4 (zahrada), parc. č. 36/5 (zahrada), parc. č. 36/6 (zahrada), parc. č. 36/7 (zahrada), parc. č. 36/17 (zahrada), parc. č. 39/2 (zahrada), parc. č. 42/1 (zahrada), parc. č. 42/2 (zahrada), parc. č. 42/4 (zahrada), parc. č. 43/1 (zahrada),


parc. č. 43/4 (zahrada), parc. č. 44 (ostatní plocha), parc. č. 45 (zahrada), parc. č. 46/1 (zahrada), parc. č. 47/1 (zahrada), parc. č. 48/1 (zahrada), parc. č. 51 (ostatní plocha), parc. č. 64/2 (zahrada), parc. č. 71/3 (ostatní plocha), parc. č. 71/5 (ostatní plocha), parc. č. 88/1 (trvalý travní porost), parc. č. 88/2 (zahrada), parc. č. 88/3 (trvalý travní porost), parc. č. 88/4 (trvalý travní porost), parc. č. 88/5 (trvalý travní porost), parc. č. 88/6 (trvalý travní porost), parc. č. 88/7 (trvalý travní porost), parc. č. 90/2 (ostatní plocha), parc. č. 90/4 (zahrada), parc. č. 90/7 (ostatní plocha), parc. č. 90/9 (ostatní plocha), parc. č. 123/8 (orná půda), parc. č. 123/57 (orná půda), parc. č. 183/4 (trvalý travní porost), parc. č. 194 (zahrada), parc. č. 195/2 (zahrada), parc. č. 196 (zahrada), parc. č. 197 (zahrada), parc. č. 198 (zahrada), parc. č. 200/6 (zahrada), parc. č. 217/1 (ostatní plocha), parc. č. 217/4 (zahrada), parc. č. 217/6 (ostatní plocha), parc. č. 217/9 (ostatní plocha), parc. č. 217/10 (ostatní plocha), parc. č. 217/12 (ostatní plocha), parc. č. 217/13 (ostatní plocha), parc. č. 217/15 (ostatní plocha), parc. č. 217/16 (ostatní plocha), parc. č. 218/1 (ostatní plocha), parc. č. 219/1 (ostatní plocha), parc. č. 219/2 (ostatní plocha), parc. č. 241/7 (ostatní plocha), parc. č. 241/9 (ostatní plocha), parc. č. 251 (ostatní plocha), parc. č. 253 (ostatní plocha), parc. č. 266 (ostatní plocha) v katastrálním území Nasavrky u Chocně.

**Druh a účel umísťované stavby:**

- vodovodní a splaškové kanalizační přípojky od jednotlivých nemovitostí v obci Nasavrky
- vodovodní přípojky – v drtivé většině se jedná o výměnu stávajících vodovodních přípojek s přepojením na nově vybudovaný vodovod
- kanalizační přípojky (splaškové gravitační) – budou napojeny do nové splaškové kanalizace, na hranicích soukromých a veřejných pozemků budou vybudovány revizní kanalizační šachty.

**Umístění stavby na pozemku a určení prostorového řešení stavby:**

- Stavba bude umístěna na pozemcích st. parc. č. 1/2, 2/2, 5, 8/2, 10, 13, 14/2, 15, 17, 20, 21, 22, 23, 25, 26, 27, 29, 37, 47, 49, 50, 53, 59, 73, 77, pozemcích parc. č. 3/1, 3/5, 3/6, 3/7, 9/1, 11/2, 12/1, 13/1, 13/2, 15/1, 16, 19/1, 19/5, 19/8, 19/9, 24, 25, 27/1, 28, 30, 31/2, 33/1, 33/2, 34/1, 36/4, 36/5, 36/6, 36/7, 36/17, 39/2, 42/1, 42/2, 42/4, 43/1, 43/4, 44, 45, 46/1, 47/1, 48/1, 51, 64/2, 71/3, 71/5, 88/1, 88/2, 88/3, 88/4, 88/5, 88/6, 88/7, 90/2, 90/4, 90/7, 90/9, 123/8, 123/57, 183/4, 194, 195/2, 196, 197, 198, 200/6, 217/1, 217/4, 217/6, 217/9, 217/10, 217/12, 217/13, 217/15, 217/16, 218/1, 219/1, 219/2, 241/7, 241/9, 251, 253, 266 v katastrálním území Nasavrky u Chocně dle níže uvedeného, volně zmenšené situace.

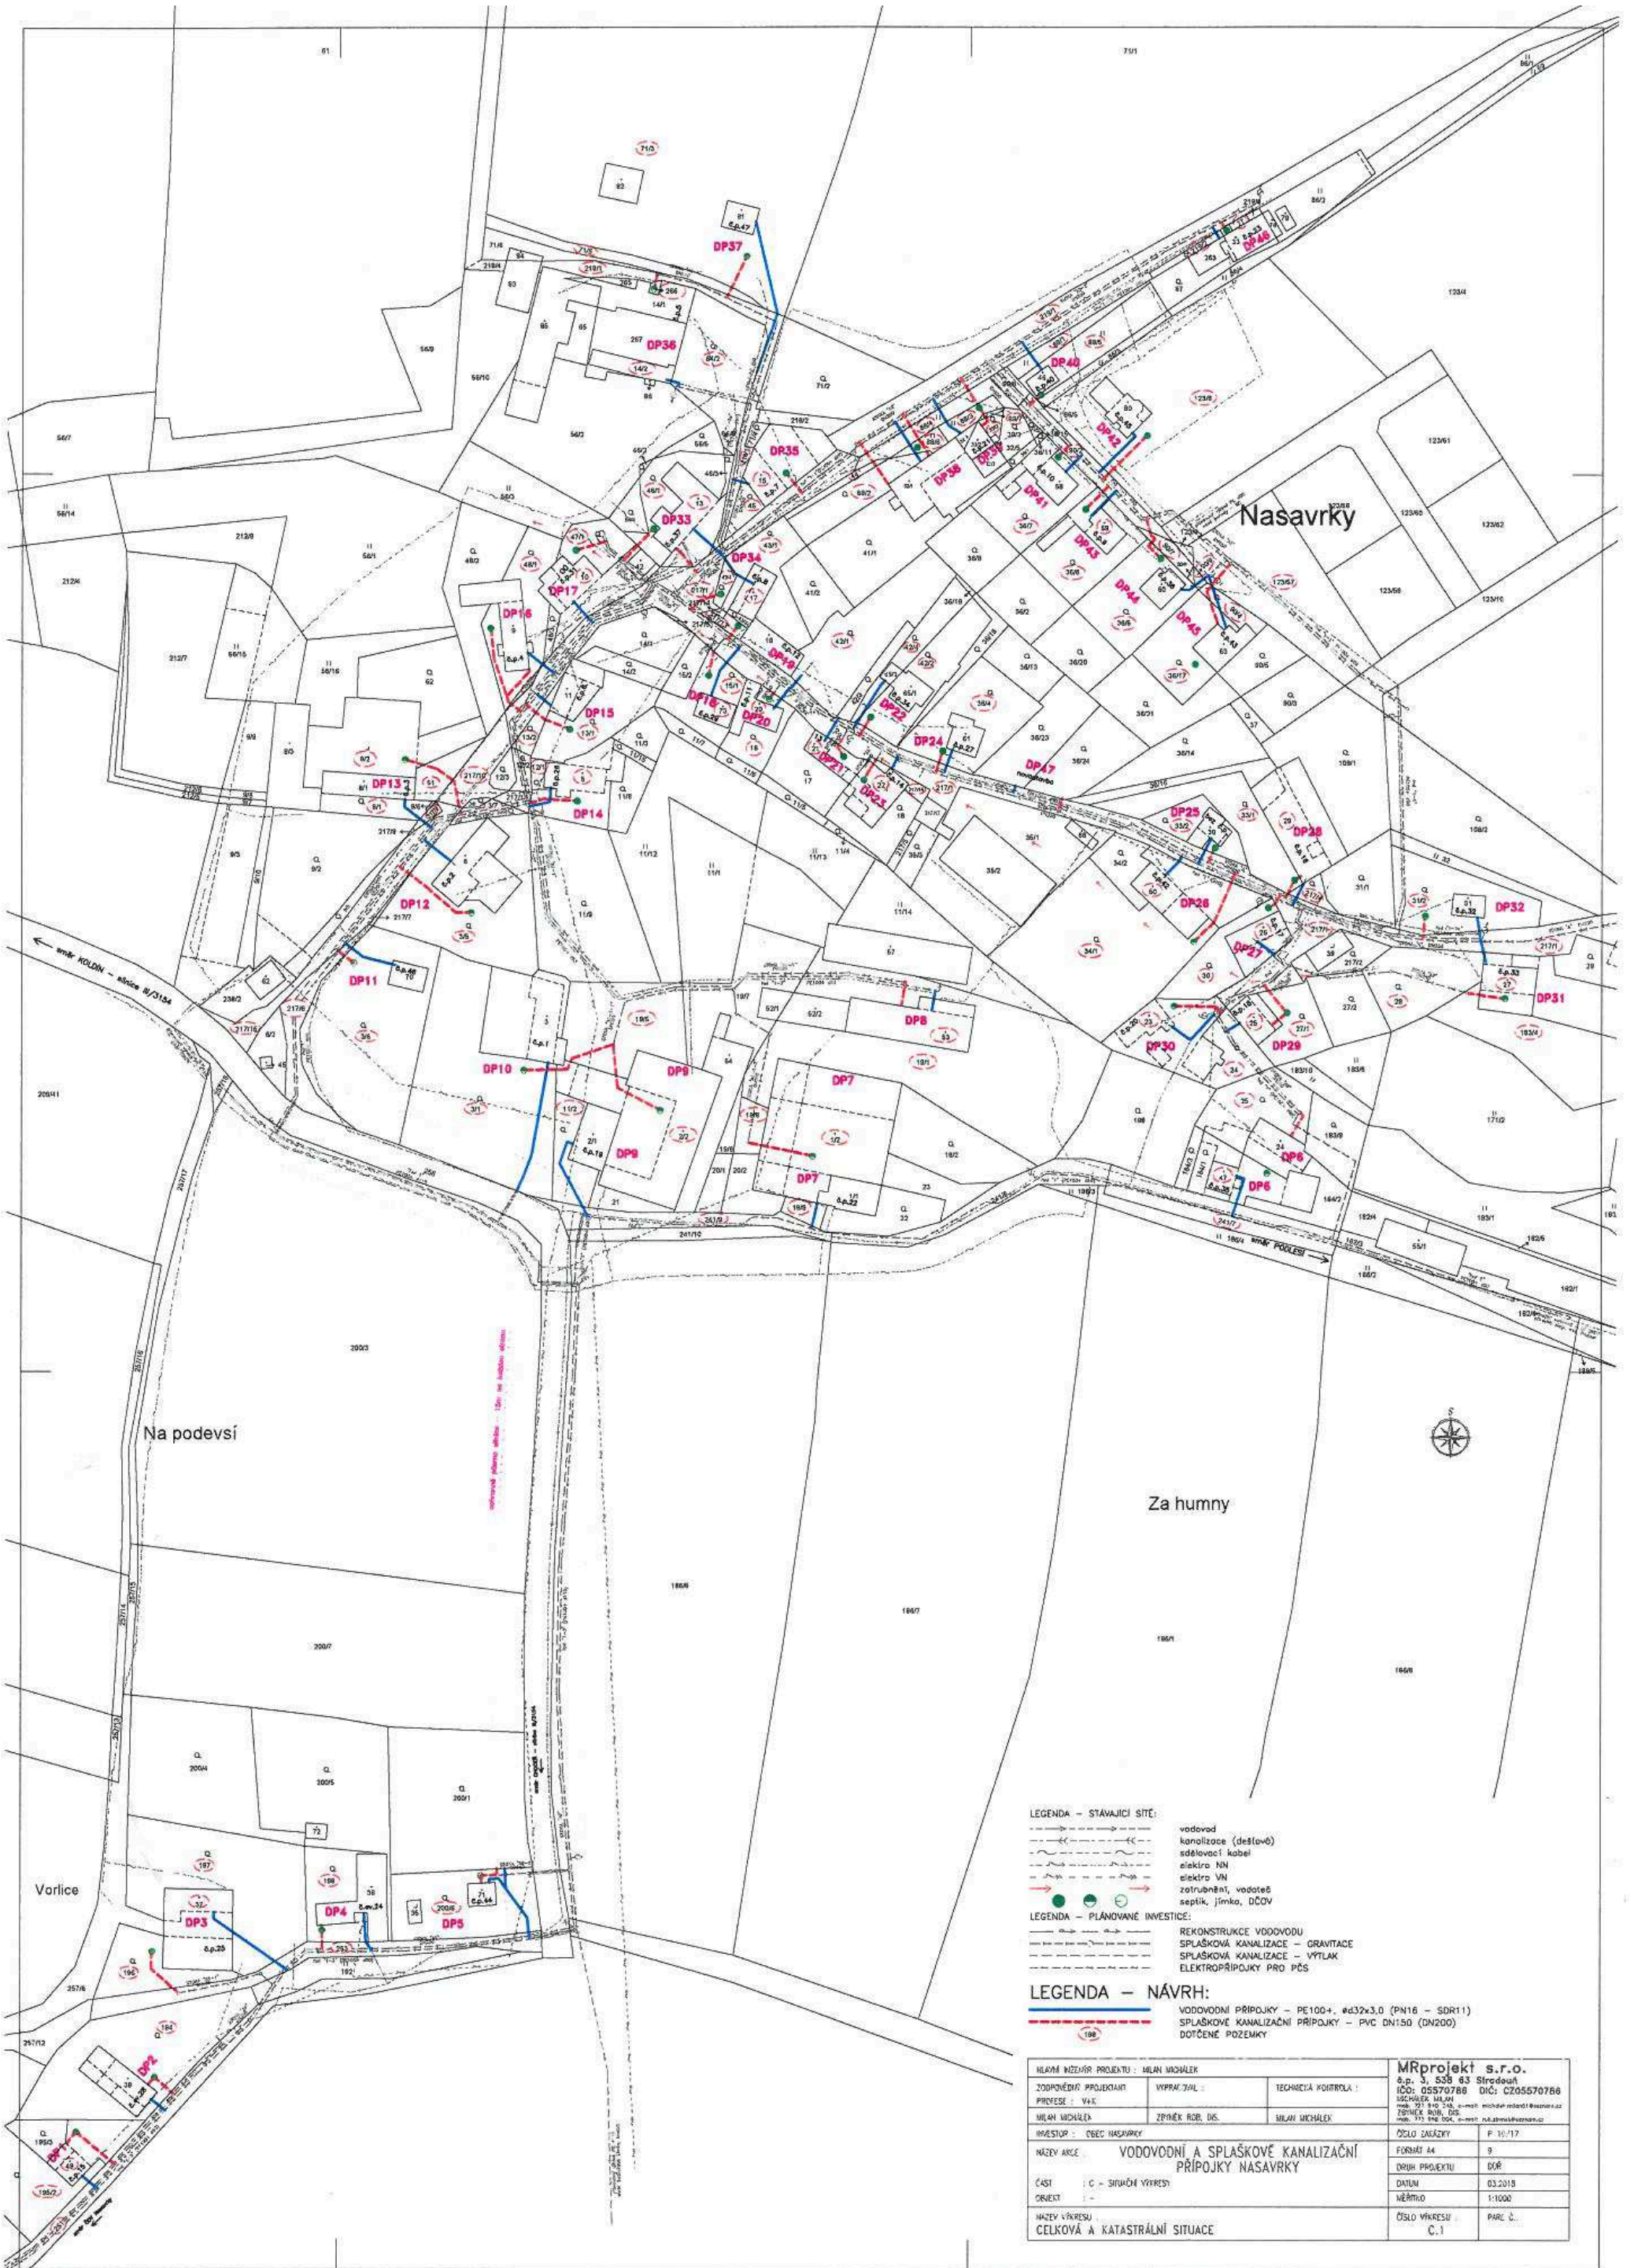

- LEGENDA – STÁVAJÍCÍ SÍŤ:**
- vodovod
  - kanalizace (dešťové)
  - sdělovací kabel
  - elektro NN
  - elektro VN
  - zatrubnění, vodoteč
  - septik, jámka, DCOV
- LEGENDA – PLÁNOVÁNÉ INVESTICE:**
- REKONSTRUKCE VODOVODU
  - SPLAŠKOVÁ KANALIZACE – GRAVITACE
  - SPLAŠKOVÁ KANALIZACE – VÝTLAK
  - ELEKTROPŘÍPOJKY PRO PČS
- LEGENDA – NÁVRH:**
- VODOVODNÍ PŘÍPOJKY – PE100+ , ød32x3,0 (PN16 – SDR11)
  - SPLAŠKOVÉ KANALIZAČNÍ PŘÍPOJKY – PVC DN150 (DN200)
  - DOTČENÉ POZEMKY

HLAVNÍ INŽENÝR PROJEKTU : MILAN MICHÁLEK		TECHNICKÁ KONTROLA :		<b>MRprojekt s.r.o.</b>	
ZODPOVĚDNÝ PROJEKTANT	VYPRACOVATEL :			č.p. 3, 539 63 Střebov	
PŘEVĚŘE : VJK				ICO: 05570788	DIC: CZ05570788
MILAN MICHÁLEK	ZPŮNĚK ROČ. DIS.	MILAN MICHÁLEK		102 000 004 104 001	
INVESTOR : OBEC NÁSAVRKY				reg. 231 840 243, ú.m.č. Michal Mladý & Spol. s.r.o.	
NÁZEV AKCE	VODOVODNÍ A SPLAŠKOVÉ KANALIZAČNÍ PŘÍPOJKY NÁSAVRKY			ČÍSLO DOKUMENTU	P. 10/17
ČÁST : C – SÍŤOVÝ VÝPRAV				FORMÁT A4	9
OBJEKT : -				Druh PROJEKTU	DOK
NÁZEV VÝKRESU	CELKOVÁ A KATASTRÁLNÍ SITUACE			DATUM	03.2015
				NĚMŤHO	1:1000
				ČÍSLO VÝKRESU	PARC. Č.
				C.1	

**Vymezení území dotčeného vlivy stavby:**

- Vzhledem k charakteru stavby, rozsahu, umístění a předložené dokumentaci je území dotčené vlivy stavby vymezené výše uvedeným pozemkem.

**II. Stanoví podmínky pro umístění stavby:**

1. Stavba bude umístěna na pozemku st. parc. č. 1/2 (zastavěná plocha a nádvoří), st. parc. č. 2/2 (zastavěná plocha a nádvoří), st. parc. č. 5 (zastavěná plocha a nádvoří), st. parc. č. 8/2 (zastavěná plocha a nádvoří), st. parc. č. 10 (zastavěná plocha a nádvoří), st. p. 13 (zastavěná plocha a nádvoří), st. parc. č. 14/2 (zastavěná plocha a nádvoří), st. parc. č. 15 (zastavěná plocha a nádvoří), st. parc. č. 17 (zastavěná plocha a nádvoří), st. parc. č. 20 (zastavěná plocha a nádvoří), st. parc. č. 21 (zastavěná plocha a nádvoří), st. parc. č. 22 (zastavěná plocha a nádvoří), st. parc. č. 23 (zastavěná plocha a nádvoří), st. parc. č. 25 (zastavěná plocha a nádvoří), st. parc. č. 26 (zastavěná plocha a nádvoří), st. parc. č. 27 (zastavěná plocha a nádvoří), st. parc. č. 29 (zastavěná plocha a nádvoří), st. parc. č. 37 (zastavěná plocha a nádvoří), st. parc. č. 47 (zastavěná plocha a nádvoří), st. parc. č. 49 (zastavěná plocha a nádvoří), st. parc. č. 50 (zastavěná plocha a nádvoří), st. parc. č. 53 (zastavěná plocha a nádvoří), st. parc. č. 59 (zastavěná plocha a nádvoří), st. parc. č. 73 (zastavěná plocha a nádvoří), st. parc. č. 77 (zastavěná plocha a nádvoří) a pozemcích parc. č. 3/1 (zahrada), parc. č. 3/5 (zahrada), parc. č. 3/6 (zahrada), parc. č. 3/7 (zahrada), parc. č. 9/1 (zahrada), parc. č. 11/2 (zahrada), parc. č. 12/1 (zahrada), parc. č. 13/1 (zahrada), parc. č. 13/2 (zahrada), parc. č. 15/1 (zahrada), parc. č. 16 (zahrada), parc. č. 19/1 (ostatní plocha), parc. č. 19/5 (ostatní plocha), parc. č. 19/8 (ostatní plocha), parc. č. 19/9 (ostatní plocha), parc. č. 24 (zahrada), parc. č. 25 (zahrada), parc. č. 27/1 (zahrada), parc. č. 28 (zahrada), parc. č. 30 (zahrada), parc. č. 31/2 (zahrada), parc. č. 33/1 (zahrada), parc. č. 33/2 (zahrada), parc. č. 34/1 (zahrada), parc. č. 36/4 (zahrada), parc. č. 36/5 (zahrada), parc. č. 36/6 (zahrada), parc. č. 36/7 (zahrada), parc. č. 36/17 (zahrada), parc. č. 39/2 (zahrada), parc. č. 42/1 (zahrada), parc. č. 42/2 (zahrada), parc. č. 42/4 (zahrada), parc. č. 43/1 (zahrada), parc. č. 43/4 (zahrada), parc. č. 44 (ostatní plocha), parc. č. 45 (zahrada), parc. č. 46/1 (zahrada), parc. č. 47/1 (zahrada), parc. č. 48/1 (zahrada), parc. č. 51 (ostatní plocha), parc. č. 64/2 (zahrada), parc. č. 71/3 (ostatní plocha), parc. č. 71/5 (ostatní plocha), parc. č. 88/1 (trvalý travní porost), parc. č. 88/2 (zahrada), parc. č. 88/3 (trvalý travní porost), parc. č. 88/4 (trvalý travní porost), parc. č. 88/5 (trvalý travní porost), parc. č. 88/6 (trvalý travní porost), parc. č. 88/7 (trvalý travní porost), parc. č. 90/2 (ostatní plocha), parc. č. 90/4 (zahrada), parc. č. 90/7 (ostatní plocha), parc. č. 90/9 (ostatní plocha), parc. č. 123/8 (orná půda), parc. č. 123/57 (orná půda), parc. č. 183/4 (trvalý travní porost), parc. č. 194 (zahrada), parc. č. 195/2 (zahrada), parc. č. 196 (zahrada), parc. č. 197 (zahrada), parc. č. 198 (zahrada), parc. č. 200/6 (zahrada), parc. č. 217/1 (ostatní plocha), parc. č. 217/4 (zahrada), parc. č. 217/6 (ostatní plocha), parc. č. 217/9 (ostatní plocha), parc. č. 217/10 (ostatní plocha), parc. č. 217/12 (ostatní plocha), parc. č. 217/13 (ostatní plocha), parc. č. 217/15 (ostatní plocha), parc. č. 217/16 (ostatní plocha), parc. č. 218/1 (ostatní plocha), parc. č. 219/1 (ostatní plocha), parc. č. 219/2 (ostatní plocha), parc. č. 241/7 (ostatní plocha), parc. č. 241/9 (ostatní plocha), parc. č. 251 (ostatní plocha), parc. č. 253 (ostatní plocha), parc. č. 266 (ostatní plocha) v katastrálním území Nasavrky u Chocně, v souladu s ověřenou dokumentací, která obsahuje situační výkres – C.1 v měřítku 1:1000, který obsahuje současný stav území v katastrální mapě se zakreslením stavebních pozemků, požadovaného umístění stavby s vyznačením vazeb a vlivů na okolní pozemky.
2. Za stavební pozemek stavby se vymezují pozemky uvedené v podmínce č. 1.
3. Stavba bude provedena podle ověřené dokumentace stavby pro vydání územního rozhodnutí o umístění stavby, kterou vypracoval Zbyněk Rob, DiS ze společnosti MRprojekt s.r.o., se sídlem č.p. 3, 538 63 Stradouň, a autorizoval Milan Michálek, autorizovaný technik pro vodohospodářské stavby, spec. stavby zdravotnětechnické (ČKAIT – 0700776). Případné změny nesmí být provedeny bez předchozího povolení stavebního úřadu.
4. Stavba bude před zahájením prací řádně vytyčena oprávněnou osobou, aby bylo dodrženo její umístění jak směrové, tak výškové osazení do terénu, dle ověřené dokumentace k územnímu řízení, kterou vypracoval Zbyněk Rob, DiS ze společnosti MRprojekt s.r.o., se sídlem č.p. 3, 538 63 Stradouň, a autorizoval Milan Michálek, autorizovaný technik pro vodohospodářské stavby,

spec. stavby zdravotnětechnické (ČKAIT – 0700776). O provedeném vytýčení (polohopis i výškopis) a stabilizaci pevných bodů vyhotoví oprávněná osoba vytyčovací protokol. **Případné změny nesmí být provedeny bez předchozího povolení stavebního úřadu.**

5. Při provádění stavby budou dodržovány předpisy týkající se bezpečnosti práce a použitých technických zařízení na stavbě, zejména pak zákon č. 309/2006 Sb., zákon o zajištění dalších podmínek bezpečnosti a ochrany zdraví při práci, a nařízení vlády č. 591/2006 Sb., o bližších minimálních požadavcích na bezpečnost a ochranu zdraví při práci na staveništích.
6. Při provádění stavby budou dodržena ustanovení vyhlášky č. 268/2009 Sb., o technických požadavcích na stavby, v platném znění.
7. Při stavbě bude dbáno, aby nedošlo ke škodám na sousedních nemovitostech, jinak budou škody odstraněny na náklady stavebníka.
8. Dojde-li v průběhu stavby k nepředvídaným nálezům kulturně cenných předmětů nebo k archeologickým nálezům, je žadatel a právnická osoba nebo fyzická osoba podnikající podle zvláštních předpisů provádějící stavbu povinni nález ohlásit stavebnímu úřadu a orgánu státní památkové péče, popřípadě archeologickému ústavu. Zároveň jsou povinni učinit nezbytná opatření, aby nález nebyl poškozen nebo zničen, dokud o něm nerozhodne stavební úřad po dohodě s orgánem státní památkové péče.
9. Stavební činnost bude uskutečňována tak, aby vzhledem k provozu a okolní zástavbě byly veškeré její negativní vlivy sníženy na minimum. Práce, jejichž hlučnost by přesahovala 50 dB, nebudou prováděny v době od 22 hodin do 6 hodin.
10. Při provádění stavebních prací je třeba počínat si tak, aby ostatním vlastníkům nebyla způsobena škoda, zejména dbát, aby nedocházelo k neodůvodněnému omezení jejich práv a právem chráněných zájmů, k ohrožení zdraví a života osob, k nadměrnému zatěžování okolí stavby, ničení zeleně, k poškozování majetku a k nepořádku na staveništi. Použité části sousedních pozemků budou ihned po ukončení prací uvedeny do původního stavu.
11. V případě zásahu do veřejných ploch nebo komunikací je nutno žádat předem o souhlas příslušného vlastníka a správce. Rovněž případný zásah do soukromých pozemků musí být projednán předem s jejich vlastníky.
12. Při provádění stavby nesmí být narušeny nadzemní a podzemní sdělovací kabely a zařízení, vedení a potrubí. Při provádění staveb nesmí být nad přípustnou míru znečišťováno životní prostředí a místní komunikace, okolní zástavba nesmí být nad přípustnou míru obtěžována hlukem, prachem a vibracemi. Nesmí dojít k znečišťování terénu, povrchových a podzemních vod ropnými a jinými škodlivými látkami.
13. Při umístění stavby budou dodrženy podmínky souhrnného stanoviska Městského úřadu Vysoké Mýto, odboru životního prostředí ze dne 01.06.2017 pod č.j. MUVVM/16078/2017-2, a to zejména:
  - a) Se všemi vznikajícími odpady musí být nakládáno v souladu se zákonem o odpadech a v souladu s Metodickým návodem odboru odpadů Ministerstva životního prostředí, pro řízení vzniku stavebních a demoličních odpadů a pro nakládání s nimi (leden 2008).
  - b) Vznikající odpady budou tříděny podle jednotlivých druhů a kategorií. Odpady budou předány (po vytřídění využitelných nebo nebezpečných složek) pouze oprávněné osobě podle § 12 odst. 3 zákona o odpadech).
  - c) Termín zahájení stavby bude v předstihu projednán s vlastníky dotčené zemědělské půdy, popř. nájemci oprávněnými tuto zemědělskou půdu užívat.
  - d) Dle § 4 zákona o ochraně zemědělského půdního fondu budou dodrženy zásady ochrany zemědělského půdního fondu.
  - e) Práce budou prováděny tak, aby na zemědělském půdním fondu a jeho vegetačním krytu došlo k co nejmenším škodám.

- f) Po ukončení stavebních prací bude pozemek patřící do zemědělského půdního fondu uveden do původního stavu, plochy po výkopech budou doplněny min. 15 cm ornice.
- g) V průběhu realizace stavby je investor povinen zajistit dodržování obecných podmínek ochrany rostlin a živočichů dle ust. § 5 a ochrany dřevin dle § 7 zákona č. 114/1992 Sb., o ochraně přírody a krajiny, v platném znění (dále jen zákon)
- h) Dle § 2 vyhlášky č. 189/2013 Sb., o ochraně dřevin a povolování jejich kácení, investor v průběhu celé realizace zajistí, že nedojde k nedovoleným zásahům do dřevin, které způsobí podstatné nebo trvalé snížení jejich ekologických nebo společenských funkcí nebo bezprostředně způsobí jejich odumření.
- i) Při výkopových a stavebních pracích je nezbytné dodržovat normu ČSN 83 9061 Technologie vegetačních úprav v krajině – Ochrany stromů, porostů a vegetačních ploch při stavebních pracích a to zejména ustanovení: 4.6 Ochrana stromů před mechanickým poškozením, 4.9 Ochrana kořenového prostoru při odkopávce půdy, 4.10 Ochrana kořenového prostoru při výkopech rýh nebo stavebních jam.
- j) Případné kácení dřevin je podle ust. § 8 zákona možné pouze ze závažných důvodů, po vyhodnocení jejich funkčního a estetického významu, výhradně na základě souhlasného rozhodnutí orgánu ochrany přírody, mimo vegetační období.
14. Před zahájením zemních prací bude provedeno vytýčení všech podzemních sítí a zařízení, existujících v místech stavby a bude zajištěna jejich ochrana před poškozením. Při realizaci stavby budou respektovány podmínky a požadavky vlastníků veřejné technické a dopravní infrastruktury, a to zejména:
- Vodovody a kanalizace Jablonné nad Orlicí, a.s., Provoz vodovodů Choceň – vyjádření o existenci sítí ze dne 05.05.2017 pod č.j. CH/MB/17/0910 a ze dne 05.05.2017 pod č.j. CH/MB/17/0910-1 k napojení vodovodní přípojky na vodovod (prodloužena platnost dne 28.06.2018):
    - a) Napojení bude provedeno pouze v místě, které bude specifikováno v PD.
    - b) Na nové vodovodní přípojce bude zaměstnancem společnosti VAK Jablonné nad Orlicí, a.s. osazen fakturační vodoměr, který zůstává v majetku provozovatele veřejného vodovodu.
    - c) Před začátkem zemních prací zajistí žadatel vytyčení trasy stávajícího vodovodu v terénu. S vyznačenou trasou vodovodu seznámí pracovníky, kteří budou stavební práce provádět. Po vytyčení vodovodu kontaktujte provoz dispečinku společnosti VAK Jablonné nad Orlicí, a.s. – tel. + 420 463 030 267.
    - d) Žadatel upozorní pracovníky, kteří budou provádět zemní práce na staveništi, aby v případě potřeby zjistili hloubkové uložení vodovodu příčnými sondami, a dále upozorní pracovníky, aby ve vzdálenosti min. 1,5 m na každou stranu od vnějšího líce stěny potrubí vodovodu nepoužívali žádných mechanizačních prostředků anebo nevhodného náradí a aby při provádění prací v těchto místech dbali zvýšené opatrnosti.
    - e) Navrtávku a napojení nové vodovodní přípojky na hlavní vodovodní řad, včetně montáže vodovodní přípojky do místa měření, provede na základě „Smlouvy o dílo o provedení stavebních – montážních prací“ příslušný provoz VAKu Jablonné nad Orlicí, a.s.
    - f) Vodovodní přípojka bude zhotovena v souladu s ČSN 75 5411 „Vodovodní přípojky“.
    - g) Fakturační vodoměr bude umístěn ve vodoměrné šachtě, která bude vybudována v min. rozměrech dle ČSN 75 5411, tj. 900x1200x1500 mm a bude odkanalizována, případně odvodněna, nebo na vyhrazeném místě uvnitř objektu, kde velikost prostoru bude půdorysně min. dl. 800 x hl. 250 mm, výška 600 mm. K vodoměru bude umožněn přístup k řádnému odečtu spotřeby vody.
  - Česká telekomunikační infrastruktura, a.s. Praha – vyjádření ze dne 03.05.2017 pod č.j. 603764/17 a stanovení podmínek ochrany SEK ze dne 23.05.2017 pod č.j. 0705 POS JP 2017:

- a) Křížení telefonních kabelů s nově budovanými přípojkami bude v souladu s ustanoveními příslušné normy ČSN o prostorovém uspořádání inženýrských sítí.
  - b) Při obnažení kabelů nebo optických trubek SEK bude přizván před záhozem pracovník společnosti CETIN a.s. ke kontrole.
  - c) Ke kolaudačnímu řízení ( závěrečné kontrolní prohlídce stavby) požadujeme doložit zápis o kontrole předmětného tel. zařízení – obnažených sítí SEK před záhozem, potvrzený pracovníkem majitele SEK společnosti CETIN a.s..
- ČEZ Distribuce, a.s. Děčín – sdělení o existenci energetického zařízení ze dne 28.03.2018 pod zn. 0100899128
  - ČEZ Distribuce, a.s. Děčín – souhlasu s prováděním činností v ochranném pásmu zařízení distribuční soustavy ( podzemní kabelové vedení NN - 1kV, vrchní vedení VN 35kV – VN3971 a distribuční trafostanice 35/0,4kV – UO-0457) v provozování ČEZ Distribuce, a.s. ze dne 29.03.2018 pod zn. 1097696633:
    - a) ochranné pásmo uvedeného podzemního kabelového vedení NN činí 1 metr po obou stranách krajního kabelu
    - b) požadujeme trvalé zajištění přístupu k podzemnímu kabelovému vedení NN, vrchnímu vedení NN a trafostanici k jejich provozování a údržbě
    - b) nesmí dojít k poškození stávajícího kabelového vedení NN, vrchního vedení VN, trafostanic a uzemňovací soustavy
    - c) musí být dodrženy vzdálenosti dle ČSN 73 6005
    - d) zemní práce do vzdálenosti 1 metr od kabelu musí být prováděny zásadně ručně, bez použití mechanizace, musí být prováděny v souladu s platnými ČSN
    - e) v případě poruchy kabelu NN v dotčeném území zajistí prováděcí firma (popř. investor stavby) výkopové práce a práce potřebné pro opravu kabelu, s uvedením terénu do původního stavu, na vlastní náklady
    - f) vzdálenost kanalizace bude min. 5 metrů od stávajících podpěrných bodů vrchního vedení VN 35kV či distribuční trafostanice 35/0,4kV
    - g) ochranné pásmo vrchního vedení VN 35kV (VN3971) a distribuční trafostanice 35/04kV (UO-0457) činí 10 metrů
    - h) provádění činností v blízkosti zařízení distribuční soustavy a v jejich ochranném pásmech nesmí být prováděny činnosti, které by mohly mít za následek ohrožení života, zdraví či majetku osob, bezpečnosti a spolehlivosti provozu elektrického zařízení distribuční soustavy nebo znemožňující či podstatně znesnadňující jeho údržbu
    - i) všichni pracovníci provádějící činnost musí být prokazatelně poučeni o práci v blízkosti nebo v ochranném pásmu elektrického zařízení a seznámeni s polohou zařízení
    - j) v ochranném pásmu nesmí být zřizovány žádné stavby, skládky materiálu, zeminy, hořlavých nebo výbušných látek ani s takovými látkami manipulováno bez souhlasu ČEZ Distribuce, a.s.
    - k) po terénních úpravách a případném navyšování terénu musí být dodržena vzdálenost vodičů od země, která musí činit min. 6 metrů
    - l) v ochranném pásmu vrchního vedení VN je zakázaná práce s nadměrnými mechanizačními prostředky
    - m) nesmí dojít k přiblížení k vodiči vrchního vedení VN 35kV na vzdálenost kratší než 5 metrů, v opačném případě požádejte o vypnutí vrchního vedení VN
    - n) v případě kolize stavby s výše uvedeným el.zařízením si včas požádejte o přeložku, dle zákona č. 458/2000 Sb., na formuláři k tomu určeném

- o) při provádění činnosti v blízkosti vrchního vedení NN, do 1kV je nutné dodržet vzdálenosti dané ČSN EN 50110-1 ed.2, v případě dotčení distribuční sítě NN řešit její přeložku dle zákona č. 458/2000 Sb.
  - p) vzdálenost kanalizace a veškerých staveb musí být min. 2 metry od podpěrných bodů vedení NN
  - q) v případě kontaktu s podzemním zařízením v majetku ČEZ Distribuce, a.s. před jejím záhozem, požádejte o provedení kontroly uložení pracovníka ČEZ Distribuční služby s.r.o./OS Svitavy nebo požádejte o zajištění bezproudí tohoto kabelu.
- ČEZ Distribuce, a.s. Děčín – vyjádření k dokumentaci stavby ze dne 29.03.2018 pod zn. 1097696737:
    - a) v průběhu stavby nesmí být ohrožen provoz stávajících kabelových vedení NN a musí být zajištěn neomezený přístup pro pracovníky Skupiny ČEZ k našim zařízením pro provozování a údržbu
    - b) nesmí dojít k poškození stávajících podzemních kabelových vedení NN ani stávajícího uzemnění, přičemž musí být dodrženo ochranné pásmo kabelů NN, a to 1m od jejich pláště
    - c) křížení podzemních vedení NN s dalšími podzemními zařízeními je možné za podmínky, že bude kabelové vedení NN uloženo v betonových kabelových žlabech, v min. hloubce 1 metr a v případě poruchy na stávajícím kabelovém vedení bude toto opraveno, včetně terénních úprav a uvedení do původního stavu, na náklady investora či dodavatele stavby
    - d) zemní práce do 1 metru od kabelových vedení musí být prováděny zásadně ručně bez mechanizačních prostředků
    - e) vzdálenost veškerých staveb, vodovodu, kanalizace a podzemního vedení musí být min. 2 metry od podpěrných bodů vrchního vedení NN a min. 5 metrů od podpěrných bodů vedení VN 35kV či trafostanice.
15. Při umístění budou dodrženy podmínky stanoviska správce povodí – Povodí Labe, s.p., se sídlem Víta Nejedlého 951, Hradec Králové ze dne 22.06.2017 pod č.j. PVZ/17/21392/Ka/0:
- a) křížení vodního toku bude provedeno v souladu s ČSN 75 2130 Křížení a souběhy vodních toků s dráhami, pozemními komunikacemi a vedeními
  - b) detailní řešení křížení bude řešeno s vlastníkem zatrubnění.
16. Budou dodrženy podmínky závazného stanoviska Krajské hygienické stanice Pardubického kraje se sídlem v Pardubicích, územní pracoviště Ústí nad Orlicí ze dne 18.05.2017 pod č.j. KHSPA 08173/2017/HOK-UO - **po dokončení stavby vodovodních přípojek do provozu bude předložen** Krajské hygienické stanici Pardubického kraje se sídlem v Pardubicích, územnímu pracovišti Ústí nad Orlicí :
- a) seznam všech použitých materiálů na vodovodní přípojky, které přicházejí do styku s pitnou vodou spolu s výluhovými testy na tyto materiály
  - b) výsledek mikrobiologického rozboru pitné vody ze 2 nově napojených míst v obci.

Účastníci řízení podle § 27 odst. 1 písm. a) správního řádu:

Obec Nasavrky, Nasavrky 31, 565 01 Choceň 1

Alvarezová Jiřina, nar. 08.06.1951 - Domov pro seniory U Kostelíčka, Štrossova 357, Pardubice I-Bílé Předměstí, 530 03 Pardubice

Elena Abrahamová, nar. 01.04.1940, Nasavrky 18, 565 01 Choceň 1

František Bartoš, nar. 29.08.1982, Nasavrky 9, 565 01 Choceň 1

Miriám Bartošová, nar. 22.03.1978, Nasavrky 9, 565 01 Choceň 1

Josef Bezdíček, nar. 29.07.1969, Nasavrky 37, 565 01 Choceň 1



Ludmila Boháčová, nar. 26.09.1966, náměstí Svobody 1192, 565 01 Choceň 1  
Pavel Brandejs, nar. 19.10.1974, Nasavrky 30, 565 01 Choceň 1  
Marie Brandejsová, nar. 25.03.1950, Nasavrky 30, 565 01 Choceň 1  
Miluše Brandejsová, nar. 06.07.1971, Nasavrky 27, 565 01 Choceň 1  
Jaroslav Brunát, nar. 25.05.1948, Roudničská 2/33, Roudnička, 500 02 Hradec Králové 2  
Vratislav Čáslavka, nar. 10.05.1991, Kpt. Jaroše 197, Choceňské Předměstí, 566 01 Vysoké Mýto  
Jiří Dostál, nar. 25.08.1971, Nasavrky 3, 565 01 Choceň 1  
Pavel Dostál, nar. 18.05.1973, Nasavrky 15, 565 01 Choceň 1  
Zdeněk Dostál, nar. 09.01.1964, Mostek 60, 565 01 Choceň 1  
Janina Dostálová, nar. 27.12.1951, V. Nezvala 1220, 565 01 Choceň 1  
Marie Dostálová, nar. 11.04.1934, Nasavrky 3, 565 01 Choceň 1  
Ludmila Eichingerová, nar. 25.10.1947, Nasavrky 2, 565 01 Choceň 1  
Josef Filipi, nar. 19.12.1941, Nasavrky 21, 565 01 Choceň 1  
Marie Filipiová, nar. 19.11.1945, Nasavrky 21, 565 01 Choceň 1  
Pavel Hakkel (1979), nar. 23.12.1979, Nasavrky 17, 565 01 Choceň 1  
Pavel Hakkel, nar. 13.09.1956, Nasavrky 17, 565 01 Choceň 1  
Petr Hakkel, nar. 13.12.1987, Nasavrky 17, 565 01 Choceň 1  
Robin Hakkel, nar. 03.10.1981, U Hájku 413, 533 74 Horní Jelení  
Růžena Hakkelová, nar. 21.05.1932, Nasavrky 17, 565 01 Choceň 1  
Jana Hellerová, nar. 14.06.1961, Velká Čermná 71, 517 25 Čermná nad Orlicí  
Miluše Hloušková, nar. 28.05.1942, Podhomolí 1549, 565 01 Choceň 1  
František Honza, nar. 17.11.1942, Nasavrky 4, 565 01 Choceň 1  
Vladimír Jagenbrein, nar. 04.09.1956, Nasavrky 33, 565 01 Choceň 1  
Jaroslava Jagenbreinová, nar. 22.09.1958, Nasavrky 33, 565 01 Choceň 1  
Vlasta Jiráská, nar. 31.10.1966, Dr. Fikejze 525, 565 01 Choceň 1  
Josef Kaňka, nar. 27.08.1956, Nasavrky 8, 565 01 Choceň 1  
Anna Kaňková, nar. 02.12.1956, Nasavrky 8, 565 01 Choceň 1  
Marta Kašparová, nar. 12.11.1926, Nasavrky 6, 565 01 Choceň 1  
Lenka Kočová, nar. 12.04.1974, Nasavrky 26, 565 01 Choceň 1  
Hana Kučerová, nar. 08.12.1977, Nasavrky 22, 565 01 Choceň 1  
Ilona Kuchtová, nar. 17.04.1976, Nasavrky 22, 565 01 Choceň 1  
Josef Majzner, nar. 19.06.1957, Nasavrky 40, 565 01 Choceň 1  
Josef Majzner, nar. 04.02.1983, Nasavrky 45, 565 01 Choceň 1  
Milada Majznerová, nar. 06.09.1956, Nasavrky 40, 565 01 Choceň 1  
Petra Majznerová, nar. 15.04.1986, Nasavrky 45, 565 01 Choceň 1  
Jana Michalcová, nar. 21.05.1965, Nasavrky 35, 565 01 Choceň 1  
Jaroslav Michalec, nar. 05.05.1949, Nasavrky 4, 565 01 Choceň 1  
Jiří Michalec, nar. 23.04.1964, Nasavrky 35, 565 01 Choceň 1  
Milan Moučka, nar. 23.07.1947, Nasavrky 44, 565 01 Choceň 1  
Marie Moučková, nar. 11.06.1952, Nasavrky 44, 565 01 Choceň 1  
Jaroslav Nováček, nar. 02.06.1976, Nasavrky 46, 565 01 Choceň 1  
Ing. Vladimír Novák, nar. 15.07.1945, Nasavrky 43, 565 01 Choceň 1  
Zdena Ouřetská, nar. 19.06.1954, Nasavrky 5, 565 01 Choceň 1  
Josef Ouřetský, nar. 09.12.1948, Nasavrky 5, 565 01 Choceň 1  
Martin Ouřetský, nar. 30.05.1975, Nasavrky 5, 565 01 Choceň 1  
Ing. Petr Ouřetský, nar. 28.01.1977, Nasavrky 5, 565 01 Choceň 1  
Jiří Pavelka, nar. 05.05.1959, Nasavrky 10, 565 01 Choceň 1  
Anna Pavelková, nar. 22.07.1936, Nasavrky 10, 565 01 Choceň 1  
Helena Rychtaříková, nar. 26.10.1962, Litomyšlská 1222, 565 01 Choceň 1  
Eva Skalická, nar. 23.12.1954, Němčí 15, Podlesí, 562 01 Ústí nad Orlicí 1  
Kamil Sokol, nar. 29.06.1987, B. Němcové 984, 565 01 Choceň 1  
Jan Souček, nar. 04.03.1992, Nasavrky 34, 565 01 Choceň 1  
Jiří Souček, nar. 24.08.1963, Nasavrky 34, 565 01 Choceň 1  
Jiří Souček, nar. 15.12.1986, Nasavrky 34, 565 01 Choceň 1  
Luboš Souček, nar. 13.05.1957, Nasavrky 12, 565 01 Choceň 1  
Martin Souček, nar. 22.03.1994, Nasavrky 34, 565 01 Choceň 1  
Jana Součková, nar. 03.09.1967, Nasavrky 34, 565 01 Choceň 1

Marta Škvorová, nar. 04.07.1974, Lhota pod Libčany 209, 503 27 Lhota pod Libčany  
Zdeněk Toman, nar. 26.07.1983, Sruby 154, 565 44 Sruby  
Luděk Tomek, nar. 21.01.1958, Nasavrky 25, 565 01 Choceň 1  
Věra Tomková, nar. 26.11.1964, Nasavrky 25, 565 01 Choceň 1  
Josef Valach, nar. 19.07.1953, Nasavrky 19, 565 01 Choceň 1  
Martin Valach, nar. 06.08.1976, Dvořisko 15, 565 01 Choceň 1  
Pavel Valach, nar. 26.07.1978, Nasavrky 19, 565 01 Choceň 1  
Jan Vašina, nar. 17.01.1948, Nasavrky 22, 565 01 Choceň 1  
Ota Víša, nar. 10.09.1966, Nasavrky 7, 565 01 Choceň 1  
Mgr. Miriam Vojtíšková, nar. 12.03.1976, Na Drahách 206/27, Malšovice, 500 09 Hradec Králové 9  
Jiří Vrba, nar. 05.12.1952, Nasavrky 29, 565 01 Choceň 1  
Luboš Vrba, nar. 20.01.1965, Nasavrky 32, 565 01 Choceň 1  
Dana Vrbová, nar. 10.01.1957, Nasavrky 29, 565 01 Choceň 1  
Zdenka Vrbová, nar. 13.04.1930, Nasavrky 32, 565 01 Choceň 1  
Zuzana Vychytilová, nar. 30.03.1966, Jungmannova 301, 565 01 Choceň 1  
Miloš Zahradník, nar. 13.09.1973, Nasavrky 14, 565 01 Choceň 1  
Oldřich Zahradník, nar. 09.10.1946, Nasavrky 27, 565 01 Choceň 1  
Vladimír Zahradník, nar. 23.11.1949, Nasavrky 36, 565 01 Choceň 1  
Miluše Zahradníková, nar. 27.08.1948, Nasavrky 27, 565 01 Choceň 1  
Olga Záleská, nar. 18.01.1949, Nasavrky 42, 565 01 Choceň 1  
Jan Záleský, nar. 12.02.1944, Nasavrky 42, 565 01 Choceň 1  
Jiří Žaba, nar. 24.05.1945, Nasavrky 23, 565 01 Choceň 1  
Marie Žabová, nar. 31.01.1949, Nasavrky 23, 565 01 Choceň 1  
CASH COLLECTORS CZ a.s., Na Florenci 1332/23, 110 00 Praha 1-Nové Město  
Česká spořitelna, a.s., Olbrachtova 1929/62, 140 00 Praha 4-Krč  
Česká telekomunikační infrastruktura a.s., Olšanská 2681/6, 130 00 Praha 3-Žižkov  
Český inkasní kapitál, a.s., Václavské náměstí 808/66, 110 00 Praha 1-Nové Město  
ČEZ Distribuce, a. s., Teplická 874/8, Děčín IV-Podmokly, 405 02 Děčín 2  
Equa bank a.s., Karolinská 661/4, Praha 8-Karlín, 186 00 Praha 86  
Intrum Czech, s.r.o., Klimentská 1216/46, 110 00 Praha 1-Nové Město  
Komerční banka, a.s., Na příkopě 969/33, 110 00 Praha 1-Staré Město  
Povodí Labe, státní podnik, Víta Nejedlého 951/8, Slezské Předměstí, 500 03 Hradec Králové 3  
UNIDEBT Czech, SE, Dělnická 213/12, 170 00 Praha 7-Holešovice  
vendue a.s., Neklanova 152/44, Praha 2-Vyšehrad, 128 00 Praha 28  
Vodovody a kanalizace Jablonné nad Orlicí, a.s., Slezská 350, 561 64 Jablonné nad Orlicí  
Wüstenrot hypoteční banka a.s., Na hřebenech II 1718/8, 140 00 Praha 4-Nusle  
Zemědělské družstvo Mostek, Sudličkova Lhota 3, Mostek, 565 01 Choceň 1

## Odůvodnění:

Dne 13.10.2017 podal žadatel žádost o vydání rozhodnutí o umístění stavby.

Stavební úřad pro vydání územního rozhodnutí vycházel dle § 86 stavebního zákona, § 3 vyhlášky č. 503/2006 Sb., o podrobnější úpravě územního rozhodování, územního opatření a stavebního řádu, části B přílohy č. 1 k této vyhlášce a dle § 1a a přílohy č. 1 vyhlášky č. 499/2006 Sb., o dokumentaci staveb, ve znění pozdějších předpisů, z následujících podkladů:

- Žádost o vydání rozhodnutí o umístění stavby v územním řízení ze dne 13.10.2017.
- Dokumentace pro vydání rozhodnutí o umístění stavby nebo zařízení, kterou vypracoval Zbyněk Rob, DiS ze společnosti MRprojekt s.r.o., se sídlem č.p. 3, 538 63 Stradouň, a autorizoval Milan Michálek, autorizovaný technik pro vodohospodářské stavby, spec. stavby zdravotnětechnické (ČKAIT – 0700776).
- Informace o parcelách z katastru nemovitostí a příslušných listů vlastnictví, snímky z katastrální mapy.
- Listiny dokládající jiná práva stavebníka k dotčeným pozemkům, které jej opravňují stavbu na tomto pozemku provést (doklad o právu provést stavbu; souhlas vlastníka pozemku nebo stavby).

- Územní plán obce Nasavrky.
- Závazná stanoviska, popřípadě koordinovaná stanoviska nebo rozhodnutí vydaná dotčenými orgány:
  1. Městský úřad Vysoké Mýto, odbor životního prostředí - souhrnné stanovisko ze dne 01.06.2017 pod č.j. MUVVM/16078/2017-2
  2. Krajská hygienická stanice Pardubického kraje se sídlem v Pardubicích, územní pracoviště Ústí nad Orlicí - závazné stanovisko ze dne 18.05.2017 pod č.j. KHSPA 08173/2017/HOK-UO
  3. Obecní úřad Nasavrky – povolení ke zvláštnímu užívání místních komunikací ze dne 17.05.2017 pod č.j. p9/2017/OÚ.
- Požadavky všech vlastníků veřejné dopravní a technické infrastruktury k možnosti a způsobu napojení nebo podmínkám dotčených ochranných a bezpečnostních pásem, kterými jsou:
  - Vodovody a kanalizace Jablonné nad Orlicí, a.s., Provoz vodovodů Choceň – vyjádření ze dne 05.05.2017 pod č.j. CH/MB/17/0910 a ze dne 05.05.2017 pod č.j. CH/MB/17/0910-1 k napojení vodovodní přípojky na vodovod (prodloužena platnost dne 28.6.2018)
  - Česká telekomunikační infrastruktura, a.s. Praha – vyjádření ze dne 03.05.2017 pod č.j. 603764/17 a stanovení podmínek ochrany SEK ze dne 23.05.2017 pod č.j. 0705 POS JP 2017
  - ČEZ Distribuce, a.s. Děčín – sdělení ze dne 28.03.2018 pod zn. 0100899128
  - ČEZ Distribuce, a.s. Děčín s prováděním činností v ochranném pásmu zařízení distribuční soustavy ( podzemní kabelové vedení NN - 1kV, vrchní vedení VN 35kV – VN3971 a distribuční trafostanice 35/0,4kV – UO-0457) v provozování ČEZ Distribuce, a.s. ze dne 29.03.2018 pod zn. 1097696633
  - ČEZ Distribuce, a.s. – vyjádření k dokumentaci stavby ze dne 29.03.2018 pod zn. 1097696737.

Stavební úřad opatřením ze dne 14.03.2018 oznámil zahájení územního řízení žadateli, známým účastníkům řízení a dotčeným orgánům. Současně podle ustanovení § 87 odst. 1 stavebního zákona upustil od ústního jednání, protože mu byly dobře známy poměry v území a žádost poskytovala dostatečný podklad pro posouzení záměru, a stanovil, že ve lhůtě do 18.04.2018 mohou účastníci řízení uplatnit své námítky a dotčené orgány svá závazná stanoviska.

Stavební úřad v provedeném územním řízení přezkoumal předloženou žádost, projednal ji s účastníky řízení a dotčenými orgány a zjistil, že jejím uskutečněním nejsou ohroženy zájmy chráněné stavebním zákonem, předpisy vydanými k jeho provedení a zvláštními předpisy. Umístění stavby je v souladu se schválenou územně plánovací dokumentací a vyhovuje obecným požadavkům na výstavbu.

**Stavební úřad při přezkoumání podané žádosti a připojených podkladů dle § 90 stavebního zákona zjistil, že:**

a) soulad s vydanou územně plánovací dokumentací

Dle platného územního plánu obce Nasavrky je výše uvedený záměr v katastrálním území Nasavrky u Chocně, stavba "**Vodovodní a splaškové kanalizační přípojky Nasavrky**" je v souladu s Územním plánem obce Nasavrky, v právním stavu po Změně č.1, který nabyl účinnosti dne 21.11.2012.

b) soulad s charakterem území a s požadavky na ochranu architektonických a urbanistických hodnot v území

Jedná se o stavbu, jejíž vliv na charakter a architektonické a urbanistické hodnoty v území je zanedbatelný. Záměr je v souladu s charakterem území a s požadavky na ochranu architektonických a urbanistických hodnot v území.

c) soulad s požadavky stavebního zákona a jeho prováděcích předpisů, zejména s obecnými požadavky na využití území

Stavba je navržena v souladu s dotčenými ustanoveními vyhlášky č. 501/2006 Sb. o obecných požadavcích na využívání území, ve znění pozdějších předpisů. Stavební pozemek byl vymezen v souladu s požadavky ustanovení § 20 vyhlášky. Umístění stavby pak vyhovuje obecným požadavkům na umístování staveb dle § 23 vyhlášky i požadavkům na minimální odstupy podle § 25 vyhlášky.

d) soulad s požadavky na napojení stavby na veřejnou technickou a dopravní infrastrukturu

Stavba si nevyžaduje změnu dopravní infrastruktury, poslouží stávající komunikace.

e) soulad s požadavky zvláštních právních předpisů a stanovisky dotčených orgánů

Stavba je navržena v souladu s dotčenými zvláštními předpisy. Dotčenými orgány, kterými jsou: Krajská hygienická stanice Pardubického kraje se sídlem v Pardubicích, Územní pracoviště Ústí nad Orlicí, Smetanova 1390, 562 01 Ústí nad Orlicí  
Městský úřad Vysoké Mýto, Odbor životního prostředí, B. Smetany 92, 566 01 Vysoké Mýto-Město  
Městský úřad Vysoké Mýto, Odbor stavebního úřadu a územního plánování, B. Smetany 92, 566 01 Vysoké Mýto-Město  
Obecní úřad Nasavrky, Nasavrky 31, 565 01 Choceň 1,  
byl vyjádřen souhlas s umístěním stavby podle předložené dokumentace.

Stavební úřad zajistil vzájemný soulad předložených závazných stanovisek dotčených orgánů vyžadovaných zvláštními předpisy a zahrnul je do podmínek pro umístění stavby uvedených ve výrokové části tohoto rozhodnutí.

Při vymezení okruhu účastníků územního řízení dospěl stavební úřad k závěru, že v daném případě toto právní postavení podle § 85 odst. 1 stavebního zákona přísluší žadateli, kterým je Obec Nasavrky, IČO 854000, Nasavrky 31, 565 01 Choceň 1.

Při vymezení okruhu účastníků územního řízení dospěl stavební úřad k závěru, že v daném případě podle § 85 odst. 2 stavebního zákona jsou účastníky řízení tito vlastníci pozemku nebo stavby, na kterých má být požadovaný záměr uskutečněn, a vlastníci sousedních pozemků, staveb a technické a dopravní infrastruktury:

Alvarezová Jiřina, nar. 08.06.1951 - Domov pro seniory U Kostelíčka, Štrossova 357, Pardubice I- Bílé Předměstí, 530 03 Pardubice

Elena Abrahamová, nar. 01.04.1940, Nasavrky 18, 565 01 Choceň 1,

František Bartoš, nar. 29.08.1982, Nasavrky 9, 565 01 Choceň 1,

Míriam Bartošová, nar. 22.03.1978, Nasavrky 9, 565 01 Choceň 1,

Josef Bezdíček, nar. 29.07.1969, Nasavrky 37, 565 01 Choceň 1,

Ludmila Boháčová, nar. 26.09.1966, náměstí Svobody 1192, 565 01 Choceň 1,

Pavel Brandejs, nar. 19.10.1974, Nasavrky 30, 565 01 Choceň 1,

Marie Brandejsová, nar. 25.03.1950, Nasavrky 30, 565 01 Choceň 1,

Miluše Brandejsová, nar. 06.07.1971, Nasavrky 27, 565 01 Choceň 1,

Jaroslav Brunát, nar. 25.05.1948, Roudničská 2/33, Roudnička, 500 02 Hradec Králové 2,

Vratislav Čáslavka, nar. 10.05.1991, Kpt. Jaroše 197, Choceňské Předměstí, 566 01 Vysoké Mýto,

Jiří Dostál, nar. 25.08.1971, Nasavrky 3, 565 01 Choceň 1,

Pavel Dostál, nar. 18.05.1973, Nasavrky 15, 565 01 Choceň 1,

Zdeněk Dostál, nar. 09.01.1964, Mostek 60, 565 01 Choceň 1,

Janina Dostálová, nar. 27.12.1951, V. Nezvala 1220, 565 01 Choceň 1,

Marie Dostálová, nar. 11.04.1934, Nasavrky 3, 565 01 Choceň 1,

Ludmila Eichingerová, nar. 25.10.1947, Nasavrky 2, 565 01 Choceň 1,

Josef Filipi, nar. 19.12.1941, Nasavrky 21, 565 01 Choceň 1,

Marie Filipiová, nar. 19.11.1945, Nasavrky 21, 565 01 Choceň 1,

Pavel Hakkel (1979), nar. 23.12.1979, Nasavrky 17, 565 01 Choceň 1,

Pavel Hakkel, nar. 13.09.1956, Nasavrky 17, 565 01 Choceň 1,

Petr Hakkel, nar. 13.12.1987, Nasavrky 17, 565 01 Choceň 1,  
Robin Hakkel, nar. 03.10.1981, U Hájku 413, 533 74 Horní Jelení,  
Růžena Hakkelová, nar. 21.05.1932, Nasavrky 17, 565 01 Choceň 1,  
Jana Hellerová, nar. 14.06.1961, Velká Čermná 71, 517 25 Čermná nad Orlicí,  
Miluše Hloušková, nar. 28.05.1942, Podhomolí 1549, 565 01 Choceň 1,  
František Honza, nar. 17.11.1942, Nasavrky 4, 565 01 Choceň 1,  
Vladimír Jagenbrein, nar. 04.09.1956, Nasavrky 33, 565 01 Choceň 1,  
Jaroslava Jagenbreinová, nar. 22.09.1958, Nasavrky 33, 565 01 Choceň 1,  
Vlasta Jiráská, nar. 31.10.1966, Dr. Fikejze 525, 565 01 Choceň 1,  
Josef Kaňka, nar. 27.08.1956, Nasavrky 8, 565 01 Choceň 1,  
Anna Kaňková, nar. 02.12.1956, Nasavrky 8, 565 01 Choceň 1,  
Marta Kašparová, nar. 12.11.1926, Nasavrky 6, 565 01 Choceň 1,  
Lenka Kočová, nar. 12.04.1974, Nasavrky 26, 565 01 Choceň 1,  
Hana Kučerová, nar. 08.12.1977, Nasavrky 22, 565 01 Choceň 1,  
Ilona Kuchtová, nar. 17.04.1976, Nasavrky 22, 565 01 Choceň 1,  
Josef Majzner, nar. 19.06.1957, Nasavrky 40, 565 01 Choceň 1,  
Josef Majzner, nar. 04.02.1983, Nasavrky 45, 565 01 Choceň 1,  
Milada Majznerová, nar. 06.09.1956, Nasavrky 40, 565 01 Choceň 1,  
Petra Majznerová, nar. 15.04.1986, Nasavrky 45, 565 01 Choceň 1,  
Jana Michalcová, nar. 21.05.1965, Nasavrky 35, 565 01 Choceň 1,  
Jaroslav Michalec, nar. 05.05.1949, Nasavrky 4, 565 01 Choceň 1,  
Jiří Michalec, nar. 23.04.1964, Nasavrky 35, 565 01 Choceň 1,  
Milan Moučka, nar. 23.07.1947, Nasavrky 44, 565 01 Choceň 1,  
Marie Moučková, nar. 11.06.1952, Nasavrky 44, 565 01 Choceň 1,  
Jaroslav Nováček, nar. 02.06.1976, Nasavrky 46, 565 01 Choceň 1,  
Ing. Vladimír Novák, nar. 15.07.1945, Nasavrky 43, 565 01 Choceň 1,  
Zdena Ouřetská, nar. 19.06.1954, Nasavrky 5, 565 01 Choceň 1,  
Josef Ouřetský, nar. 09.12.1948, Nasavrky 5, 565 01 Choceň 1,  
Martin Ouřetský, nar. 30.05.1975, Nasavrky 5, 565 01 Choceň 1,  
Ing. Petr Ouřetský, nar. 28.01.1977, Nasavrky 5, 565 01 Choceň 1,  
Jiří Pavelka, nar. 05.05.1959, Nasavrky 10, 565 01 Choceň 1,  
Anna Pavelková, nar. 22.07.1936, Nasavrky 10, 565 01 Choceň 1,  
Helena Rychtaříková, nar. 26.10.1962, Litomyšlská 1222, 565 01 Choceň 1,  
Eva Skalická, nar. 23.12.1954, Němčí 15, Podlesí, 562 01 Ústí nad Orlicí 1,  
Kamil Sokol, nar. 29.06.1987, B. Němcové 984, 565 01 Choceň 1,  
Jan Souček, nar. 04.03.1992, Nasavrky 34, 565 01 Choceň 1,  
Jiří Souček, nar. 24.08.1963, Nasavrky 34, 565 01 Choceň 1,  
Jiří Souček, nar. 15.12.1986, Nasavrky 34, 565 01 Choceň 1,  
Luboš Souček, nar. 13.05.1957, Nasavrky 12, 565 01 Choceň 1,  
Martin Souček, nar. 22.03.1994, Nasavrky 34, 565 01 Choceň 1,  
Jana Součková, nar. 03.09.1967, Nasavrky 34, 565 01 Choceň 1,  
Marta Škvorová, nar. 04.07.1974, Lhota pod Libčany 209, 503 27 Lhota pod Libčany,  
Zdeněk Toman, nar. 26.07.1983, Sruby 154, 565 44 Sruby,  
Luděk Tomek, nar. 21.01.1958, Nasavrky 25, 565 01 Choceň 1,  
Věra Tomková, nar. 26.11.1964, Nasavrky 25, 565 01 Choceň 1,  
Josef Valach, nar. 19.07.1953, Nasavrky 19, 565 01 Choceň 1,  
Martin Valach, nar. 06.08.1976, Dvořisko 15, 565 01 Choceň 1,  
Pavel Valach, nar. 26.07.1978, Nasavrky 19, 565 01 Choceň 1,  
Jan Vašina, nar. 17.01.1948, Nasavrky 22, 565 01 Choceň 1,  
Ota Víša, nar. 10.09.1966, Nasavrky 7, 565 01 Choceň 1,  
Mgr. Miriam Vojtíšková, nar. 12.03.1976, Na Drahách 206/27, Malšovice, 500 09 Hradec Králové 9,  
Jiří Vrba, nar. 05.12.1952, Nasavrky 29, 565 01 Choceň 1,  
Luboš Vrba, nar. 20.01.1965, Nasavrky 32, 565 01 Choceň 1,  
Dana Vrbová, nar. 10.01.1957, Nasavrky 29, 565 01 Choceň 1,  
Zdenka Vrbová, nar. 13.04.1930, Nasavrky 32, 565 01 Choceň 1,  
Zuzana Vychytilová, nar. 30.03.1966, Jungmannova 301, 565 01 Choceň 1,  
Miloš Zahradník, nar. 13.09.1973, Nasavrky 14, 565 01 Choceň 1,

Oldřich Zahradník, nar. 09.10.1946, Nasavrky 27, 565 01 Choceň 1,  
Vladimír Zahradník, nar. 23.11.1949, Nasavrky 36, 565 01 Choceň 1,  
Miluše Zahradníková, nar. 27.08.1948, Nasavrky 27, 565 01 Choceň 1,  
Olga Záleská, nar. 18.01.1949, Nasavrky 42, 565 01 Choceň 1,  
Jan Záleský, nar. 12.02.1944, Nasavrky 42, 565 01 Choceň 1,  
Jiří Žaba, nar. 24.05.1945, Nasavrky 23, 565 01 Choceň 1,  
Marie Žabová, nar. 31.01.1949, Nasavrky 23, 565 01 Choceň 1,  
CASH COLLECTORS CZ a.s., IČO 27932788, Na Florenci 1332/23, 110 00 Praha 1-Nové Město,  
Česká spořitelna, a.s., IČO 45244782, Olbrachtova 1929/62, 140 00 Praha 4-Krč,  
Česká telekomunikační infrastruktura a.s., IČO 04084063, Olšanská 2681/6, 130 00 Praha 3-Žižkov,  
Český inkasní kapitál, a.s., IČO 27646751, Václavské náměstí 808/66, 110 00 Praha 1-Nové Město,  
ČEZ Distribuce, a. s., IČO 24729035, Teplická 874/8, Děčín IV-Podmokly, 405 02 Děčín 2,  
Equa bank a.s., IČO 47116102, Karolinská 661/4, Praha 8-Karlín, 186 00 Praha 8,  
Intrum Czech, s.r.o., IČO 27221971, Klimentská 1216/46, 110 00 Praha 1-Nové Město,  
Komerční banka, a.s., IČO 45317054, Na příkopě 969/33, 110 00 Praha 1-Staré Město,  
Povodí Labe, státní podnik, IČO 70890005, Víta Nejedlého 951/8, Slezské Předměstí, 500 03 Hradec  
Králové 3,  
UNIDEBT Czech, SE, IČO 24797880, Dělnická 213/12, 170 00 Praha 7-Holešovice,  
vendue a.s., IČO 28062256, Neklanova 152/44, Praha 2-Vyšehrad, 128 00 Praha 2,  
Vodovody a kanalizace Jablonné nad Orlicí, a.s., IČO 48173398, Slezská 350, 561 64 Jablonné nad  
Orlicí,  
Wüstenrot hypoteční banka a.s., IČO 26747154, Na hřebenech II 1718/8, 140 00 Praha 4-Nusle,  
Zemědělské družstvo Mostek, IČO 00131351, Sudličkova Lhota 3, Mostek, 565 01 Choceň 1,  
Petr Brandejs, nar. 29.11.1970, Nasavrky 30, 565 01 Choceň 1,  
Eduard Černý, nar. 17.01.2002, Mostek 33, 565 01 Choceň 1,  
kterého zastupuje Rostislav Černý, nar. 19.05.1972, Mostek 33, 565 01 Choceň 1,  
Blanka Nováková, nar. 29.11.1950, Nasavrky 43, 565 01 Choceň 1,  
Ing. Jiří Pavelka, nar. 24.08.1958, Šumavská 418/21, Ponava, 602 00 Brno 2,  
Ing. Oldřich Pavelka, nar. 11.02.1957, Husova 245, Litomyšlské Předměstí, 566 01 Vysoké Mýto,  
Petr Pavelka, nar. 01.09.1970, Zaječice 167, 538 35 Zaječice,  
Eva Slámová, nar. 04.04.1956, Koldín 99, 565 01 Choceň 1,  
Hana Zahradníková, nar. 07.04.1952, Nasavrky 36, 565 01 Choceň 1,  
Hypoteční banka, a.s., IČO 13584324, Radlická 333/150, 150 00 Praha 5-Radlice,  
Správa a údržba silnic Pardubického kraje, IČO 00085031, Doubravice 98, 533 53 Pardubice 19

#### Seznam sousedních pozemků:

- parc. č. 284/3, 284/12 v katastrálním území Mostek nad Orlicí, pozemek st. parc. č. 1/1, 2/1, 3, 6, 8/1, 9, 11, 14/1, 18, 24, 30, 32/1, 32/2, 32/4, 32/5, 33, 35, 36, 38, 42, 46, 51, 57, 58, 60, 61, 63, 65/1, 65/3, 70, 71, 80, 81, 86, pozemek parc. č. 3/8, 9/2, 9/5, 11/9, 11/14, 12/2, 14/1, 15/2, 17, 18, 19/6, 20/2, 21, 22, 31/1, 34/2, 36/14, 36/16, 36/18, 36/23, 36/24, 39/3, 41/1, 42/3, 43/3, 46/3, 48/2, 48/3, 56/2, 56/3, 56/4, 71/6, 86/3, 86/5, 90/6, 90/8, 123/9, 123/60, 183/9, 184/1, 184/2, 186/4, 192, 195/3, 200/1, 200/5, 217/7, 217/8, 217/11, 217/14, 219/6, 241/10, 256, 257/6, 263, 265, 267 v katastrálním území Nasavrky u Chocně.

Vlastnictví pozemků bylo ověřováno nahlížením do katastru nemovitostí.

Pozemky dotčené stavbou nejsou zatíženy žádnými jinými věcnými právy. Navrhovanou stavbou nemohou být dotčena vlastnická ani případná jiná věcná práva dalších osob k sousedním pozemkům a stavbám na nich včetně staveb veřejné technické a dopravní infrastruktury. V případě navrhované stavby nestanoví žádný zvláštní předpis postavení účastníka řízení žádným dalším osobám.

Dále stavební úřad v souladu s **§ 36 odst. 3** správního řádu vyzval účastníky řízení, aby se k podkladům rozhodnutí vyjádřili a stanovil k tomu přiměřenou lhůtu.

Stavební úřad rozhodl, jak je uvedeno ve výroku rozhodnutí, za použití ustanovení právních předpisů ve výroku uvedených.

Vypořádání s návrhy a námitkami účastníků:

- Účastníci neuplatnili návrhy a námitky.

Vypořádání s vyjádřeními účastníků k podkladům rozhodnutí:

- Účastníci se k podkladům rozhodnutí nevyjádřili.

### **Poučení účastníků:**

Proti tomuto rozhodnutí se lze odvolat do 15 dnů ode dne jeho oznámení; prvním dnem lhůty je den následující po dni oznámení rozhodnutí. Odvolání se podává u zdejšího úřadu a rozhoduje o něm Odbor majetkový, stavebního řádu a investic, oddělení stavebního řádu Krajského úřadu Pardubického kraje, Pardubice.

Odvoláním lze napadnout výrokovou část rozhodnutí, jednotlivý výrok nebo jeho vedlejší ustanovení. Odvolání jen proti odůvodnění rozhodnutí je nepřipustné.

Odvolání musí mít náležitosti uvedené v § 37 odst. 2 správního řádu a musí obsahovat údaje o tom, proti kterému rozhodnutí směřuje, v jakém rozsahu ho napadá a v čem je spatřován rozpor s právními předpisy nebo nesprávnost rozhodnutí nebo řízení, jež mu předcházelo. Není-li v odvolání uvedeno, v jakém rozsahu odvolatel rozhodnutí napadá, platí, že se domáhá zrušení celého rozhodnutí. Odvolání se podává s potřebným počtem stejnopisů tak, aby jeden stejnopis zůstal správnímu orgánu a aby každý účastník dostal jeden stejnopis. Nepodá-li účastník potřebný počet stejnopisů, vyhotoví je správní orgán na náklady účastníka.

K novým skutečnostem a k návrhům na provedení nových důkazů, uvedeným v odvolání nebo v průběhu odvolacího řízení, se přihlédne jen tehdy, jde-li o takové skutečnosti nebo důkazy, které účastník nemohl uplatnit dříve. Namítá-li účastník, že mu nebylo umožněno učinit v řízení v prvním stupni určitý úkon, musí být tento úkon učiněn spolu s odvoláním.

Stavební úřad po dni nabytí právní moci územního rozhodnutí doručí žadateli stejnopis písemného vyhotovení územního rozhodnutí opatřený doložkou právní moci spolu s ověřenou grafickou přílohou, stejnopis písemného vyhotovení územního rozhodnutí opatřený doložkou právní moci doručí také místně příslušnému obecnímu úřadu, pokud není stavebním úřadem, a jde-li o stavby podle § 15 nebo 16 stavebního zákona, také stavebnímu úřadu příslušnému k povolení stavby.

Rozhodnutí má podle § 93 odst. 1 stavebního zákona platnost **2 roky**. Podmínky rozhodnutí o umístění stavby platí po dobu trvání stavby či zařízení, nedošlo-li z povahy věci k jejich konzumaci.



Tomáš Morávek  
vedoucí odboru výstavby

Tento dokument musí být vyvěšen na úřední desce po dobu **15 dnů** a současně zveřejněn způsobem umožňujícím dálkový přístup podle věty druhé § 25 odst. 2 správního řádu. 15. den je posledním dnem oznámení ([www.chocen-mesto.cz](http://www.chocen-mesto.cz)).

Datum vyvěšení: .....

Datum sejmutí: .....

.....  
Podpis oprávněné osoby, potvrzující vyvěšení  
Razítko:.....  
Podpis oprávněné osoby, potvrzující sejmutí  
Razítko:V elektronické podobě  
zveřejněno od: .....V elektronické podobě  
zveřejněno do: ..........  
Podpis oprávněné osoby, potvrzující zveřejnění  
Razítko:.....  
Podpis oprávněné osoby, potvrzující zveřejnění  
Razítko:**Poplatek:**

Správní poplatek podle zákona č. 634/2004 Sb., o správních poplatcích, ve znění pozdějších předpisů položky 17 odst. 1 písm. e) ve výši 1000 Kč byl zaplacen dne 18.04.2018.

**Obdrželi:**

Účastníci (doručenka)

Obec Nasavrky, Nasavrky č.p. 31, 565 01 Choceň 1

Elena Abrahamová, Nasavrky č.p. 18, 565 01 Choceň 1

Jiřina Alvarezová - Domov pro seniory U Kostelíčka, Štrossova 357, Pardubice I- Bílé Předměstí, 530 03  
Pardubice

František Bartoš, Nasavrky č.p. 9, 565 01 Choceň 1

Míriam Bartošová, Nasavrky č.p. 9, 565 01 Choceň 1

Josef Bezdíček, Nasavrky č.p. 37, 565 01 Choceň 1

Ludmila Boháčová, náměstí Svobody č.p. 1192, 565 01 Choceň 1

Pavel Brandejs, Nasavrky č.p. 30, 565 01 Choceň 1

Marie Brandejsová, Nasavrky č.p. 30, 565 01 Choceň 1

Miluše Brandejsová, Nasavrky č.p. 27, 565 01 Choceň 1

Jaroslav Brunát, IDDS: 56sawea

trvalý pobyt: Roudničská č.p. 2/33, Roudnička, 500 02 Hradec Králové 2

Vratislav Čáslavka, Kpt. Jaroše č.p. 197, Choceňské Předměstí, 566 01 Vysoké Mýto

Jiří Dostál, Nasavrky č.p. 3, 565 01 Choceň 1

Pavel Dostál, Nasavrky č.p. 15, 565 01 Choceň 1

Zdeněk Dostál, Mostek č.p. 60, 565 01 Choceň 1

Janina Dostálová, V. Nezvala č.p. 1220, 565 01 Choceň 1



Marie Dostálová, Nasavrky č.p. 3, 565 01 Choceň 1  
Ludmila Eichingerová, Nasavrky č.p. 2, 565 01 Choceň 1  
Josef Filipi, Nasavrky č.p. 21, 565 01 Choceň 1  
Marie Filipiová, Nasavrky č.p. 21, 565 01 Choceň 1  
Pavel Hakkel (1979), Nasavrky č.p. 17, 565 01 Choceň 1  
Pavel Hakkel, Nasavrky č.p. 17, 565 01 Choceň 1  
Petr Hakkel, Nasavrky č.p. 17, 565 01 Choceň 1  
Robin Hakkel, U Hájku č.p. 413, 533 74 Horní Jelení  
Růžena Hakkelová, Nasavrky č.p. 17, 565 01 Choceň 1  
Jana Hellerová, Velká Čermná č.p. 71, 517 25 Čermná nad Orlicí  
Miluše Hloušková, Podhomolí č.p. 1549, 565 01 Choceň 1  
František Honza, Nasavrky č.p. 4, 565 01 Choceň 1  
Vladimír Jagenbrein, Nasavrky č.p. 33, 565 01 Choceň 1  
Jaroslava Jagenbreinová, Nasavrky č.p. 33, 565 01 Choceň 1  
Vlasta Jiráská, Dr. Fikejze č.p. 525, 565 01 Choceň 1  
Josef Kaňka, Nasavrky č.p. 8, 565 01 Choceň 1  
Anna Kaňková, Nasavrky č.p. 8, 565 01 Choceň 1  
Marta Kašparová, Nasavrky č.p. 6, 565 01 Choceň 1  
Lenka Kočová, Nasavrky č.p. 26, 565 01 Choceň 1  
Hana Kučerová, Nasavrky č.p. 22, 565 01 Choceň 1  
Ilona Kuchtová, Nasavrky č.p. 22, 565 01 Choceň 1  
Josef Majzner, Nasavrky č.p. 40, 565 01 Choceň 1  
Josef Majzner, Nasavrky č.p. 45, 565 01 Choceň 1  
Mílada Majznerová, Nasavrky č.p. 40, 565 01 Choceň 1  
Petra Majznerová, Nasavrky č.p. 45, 565 01 Choceň 1  
Jana Michalcová, Nasavrky č.p. 35, 565 01 Choceň 1  
Jaroslav Michalec, Nasavrky č.p. 4, 565 01 Choceň 1  
Jiří Michalec, Nasavrky č.p. 35, 565 01 Choceň 1  
Milan Moučka, Nasavrky č.p. 44, 565 01 Choceň 1  
Marie Moučková, Nasavrky č.p. 44, 565 01 Choceň 1  
Jaroslav Nováček, Nasavrky č.p. 46, 565 01 Choceň 1  
Ing. Vladimír Novák, Nasavrky č.p. 43, 565 01 Choceň 1  
Zdena Ouřetská, Nasavrky č.p. 5, 565 01 Choceň 1  
Josef Ouřetský, Nasavrky č.p. 5, 565 01 Choceň 1  
Martin Ouřetský, Nasavrky č.p. 5, 565 01 Choceň 1  
Ing. Petr Ouřetský, Nasavrky č.p. 5, 565 01 Choceň 1  
Jiří Pavelka, Nasavrky č.p. 10, 565 01 Choceň 1  
Anna Pavelková, Nasavrky č.p. 10, 565 01 Choceň 1  
Helena Rychtaříková, Litomyšlská č.p. 1222, 565 01 Choceň 1  
Eva Skalická, Němčí č.p. 15, Podlesí, 562 01 Ústí nad Orlicí 1  
Kamil Sokol, B. Němcové č.p. 984, 565 01 Choceň 1  
Jan Souček, IDDS: 3j8d3fq  
trvalý pobyt: Nasavrky č.p. 34, 565 01 Choceň 1  
Jiří Souček, IDDS: gdj28pc  
trvalý pobyt: Nasavrky č.p. 34, 565 01 Choceň 1  
Jiří Souček, IDDS: f9hea6w  
Trvalý pobyt: Nasavrky č.p. 34, 565 01 Choceň 1  
Luboš Souček, IDDS: rhd4zm8  
trvalý pobyt: Nasavrky č.p. 12, 565 01 Choceň 1  
Martin Souček, IDDS: srzyeec  
trvalý pobyt: Nasavrky č.p. 34, 565 01 Choceň 1  
Jana Součková, IDDS: 3gsn8bv  
trvalý pobyt: Nasavrky č.p. 34, 565 01 Choceň 1  
Marta Škvorová, Lhota pod Libčany č.p. 209, 503 27 Lhota pod Libčany  
Zdeněk Toman, Sruby č.p. 154, 565 44 Sruby  
Luděk Tomek, Nasavrky č.p. 25, 565 01 Choceň 1  
Věra Tomková, Nasavrky č.p. 25, 565 01 Choceň 1

Josef Valach, Nasavrky č.p. 19, 565 01 Choceň 1  
Martin Valach, Dvořisko č.p. 15, 565 01 Choceň 1  
Pavel Valach, Nasavrky č.p. 19, 565 01 Choceň 1  
Jan Vašina, Nasavrky č.p. 22, 565 01 Choceň 1  
Ota Víša, Nasavrky č.p. 7, 565 01 Choceň 1  
Mgr. Miriam Vojtíšková, Na Drahách č.p. 206/27, Malšovice, 500 09 Hradec Králové 9  
Jiří Vrba, Nasavrky č.p. 29, 565 01 Choceň 1  
Luboš Vrba, Nasavrky č.p. 32, 565 01 Choceň 1  
Dana Vrbová, Nasavrky č.p. 29, 565 01 Choceň 1  
Zdenka Vrbová, Nasavrky č.p. 32, 565 01 Choceň 1  
Zuzana Vychytilová, Jungmannova č.p. 301, 565 01 Choceň 1  
Miloš Zahradník, Nasavrky č.p. 14, 565 01 Choceň 1  
Oldřich Zahradník, Nasavrky č.p. 27, 565 01 Choceň 1  
Vladimír Zahradník, Nasavrky č.p. 36, 565 01 Choceň 1  
Miluše Zahradníková, Nasavrky č.p. 27, 565 01 Choceň 1  
Olga Záleská, Nasavrky č.p. 42, 565 01 Choceň 1  
Jan Záleský, Nasavrky č.p. 42, 565 01 Choceň 1  
Jiří Žaba, Nasavrky č.p. 23, 565 01 Choceň 1  
Marie Žabová, Nasavrky č.p. 23, 565 01 Choceň 1  
CASH COLLECTORS CZ a.s., IDDS: at5c79c  
sídlo: Na Florenci č.p. 1332/23, 110 00 Praha 1-Nové Město  
Česká spořitelna, a.s., IDDS: wx6dkif  
sídlo: Olbrachtova č.p. 1929/62, 140 00 Praha 4-Krč  
Česká telekomunikační infrastruktura a.s., IDDS: qa7425t  
sídlo: Olšanská č.p. 2681/6, 130 00 Praha 3-Žižkov  
Český inkasní kapitál, a.s., IDDS: rqrj84  
sídlo: Václavské náměstí č.p. 808/66, 110 00 Praha 1-Nové Město  
ČEZ Distribuce, a. s., IDDS: v95uqfy  
sídlo: Teplická č.p. 874/8, Děčín IV-Podmokly, 405 02 Děčín 2  
Equa bank a.s., IDDS: iayc2h2  
sídlo: Karolinská č.p. 661/4, Praha 8-Karlín, 186 00 Praha 8  
Intrum Czech, s.r.o., IDDS: ksiuzrv  
sídlo: Klimentská č.p. 1216/46, 110 00 Praha 1-Nové Město  
Komerční banka, a.s., IDDS: 4ktes4w  
sídlo: Na příkopě č.p. 969/33, 110 00 Praha 1-Staré Město  
Povodí Labe, státní podnik, IDDS: dbyt8g2  
sídlo: Víta Nejedlého č.p. 951/8, Slezské Předměstí, 500 03 Hradec Králové 3  
UNIDEBT Czech, SE, IDDS: j9rxnja  
sídlo: Dělnická č.p. 213/12, 170 00 Praha 7-Holešovice  
vendue a.s., IDDS: jf4gvka  
sídlo: Neklanova č.p. 152/44, Praha 2-Vyšehrad, 128 00 Praha 2  
Vodovody a kanalizace Jablonné nad Orlicí, a.s., IDDS: wr5uy77  
sídlo: Slezská č.p. 350, 561 64 Jablonné nad Orlicí  
Wüstenrot hypoteční banka a.s., IDDS: vjtg3cb  
sídlo: Na hřebenech II č.p. 1718/8, 140 00 Praha 4-Nusle  
Zemědělské družstvo Mostek, IDDS: paeu9qr  
sídlo: Sudličkova Lhota č.p. 3, Mostek, 565 01 Choceň 1

**Úřední deska:**

Obecní úřad Nasavrky, Nasavrky č.p. 31, 565 01 Choceň 1  
Městský úřad Choceň, Správní odbor, Jungmannova č.p. 301, 565 01 Choceň 1  
vyvěšeno pro: Petr Brandejs, Nasavrky 30, 565 01 Choceň 1  
vyvěšeno pro: Blanka Nováková, Nasavrky 43, 565 01 Choceň 1

vyvěšeno pro: Ing. Jiří Pavelka, Šumavská 418/21, Ponava, 602 00 Brno 2  
vyvěšeno pro: Ing. Oldřich Pavelka, Husova 245, Litomyšlské Předměstí, 566 01  
Vysoké Mýto

vyvěšeno pro: Petr Pavelka, Zaječice 167, 538 35 Zaječice

vyvěšeno pro: Eva Slámová, Koldín 99, 565 01 Choceň 1

vyvěšeno pro: Hana Zahradníková, Nasavrky 36, 565 01 Choceň 1

vyvěšeno pro: Hypoteční banka, a.s., Radlická 333/150, 150 00 Praha 5-Radlice

vyvěšeno pro: Správa a údržba silnic Pardubického kraje, Doubravice 98, 533 53  
Pardubice 19

vyvěšeno pro: Rostislav Černý, Mostek 33, 565 01 Choceň 1

zastoupení pro: Eduard Černý, Mostek 33, 565 01 Choceň 1

vyvěšeno pro:

a) osoby, jejichž vlastnické nebo jiné věcné právo k sousedním stavbám anebo sousedním pozemkům nebo stavbám na nich může být územním rozhodnutím přímo dotčeno,

b) osoby, o kterých tak stanoví zvláštní právní předpis.

Dotčené orgány (doručení jednotlivě)

Krajská hygienická stanice Pardubického kraje se sídlem v Pardubicích, Územní pracoviště Ústí nad Orlicí, IDDS: 23wai86

sídlo: Smetanova č.p. 1390, 562 01 Ústí nad Orlicí 1

Městský úřad Vysoké Mýto, Odbor stavebního úřadu a územního plánování, IDDS: 47jbpbt

sídlo: B. Smetany č.p. 92, 566 01 Vysoké Mýto-Město

Městský úřad Vysoké Mýto, Odbor životního prostředí, IDDS: 47jbpbt

sídlo: B. Smetany č.p. 92, 566 01 Vysoké Mýto-Město

Obecní úřad Nasavrky, Nasavrky č.p. 31, 565 01 Choceň 1